


План этажа (части этажа), план объекта недвижимости (части объекта недвижимости)


5-й этаж

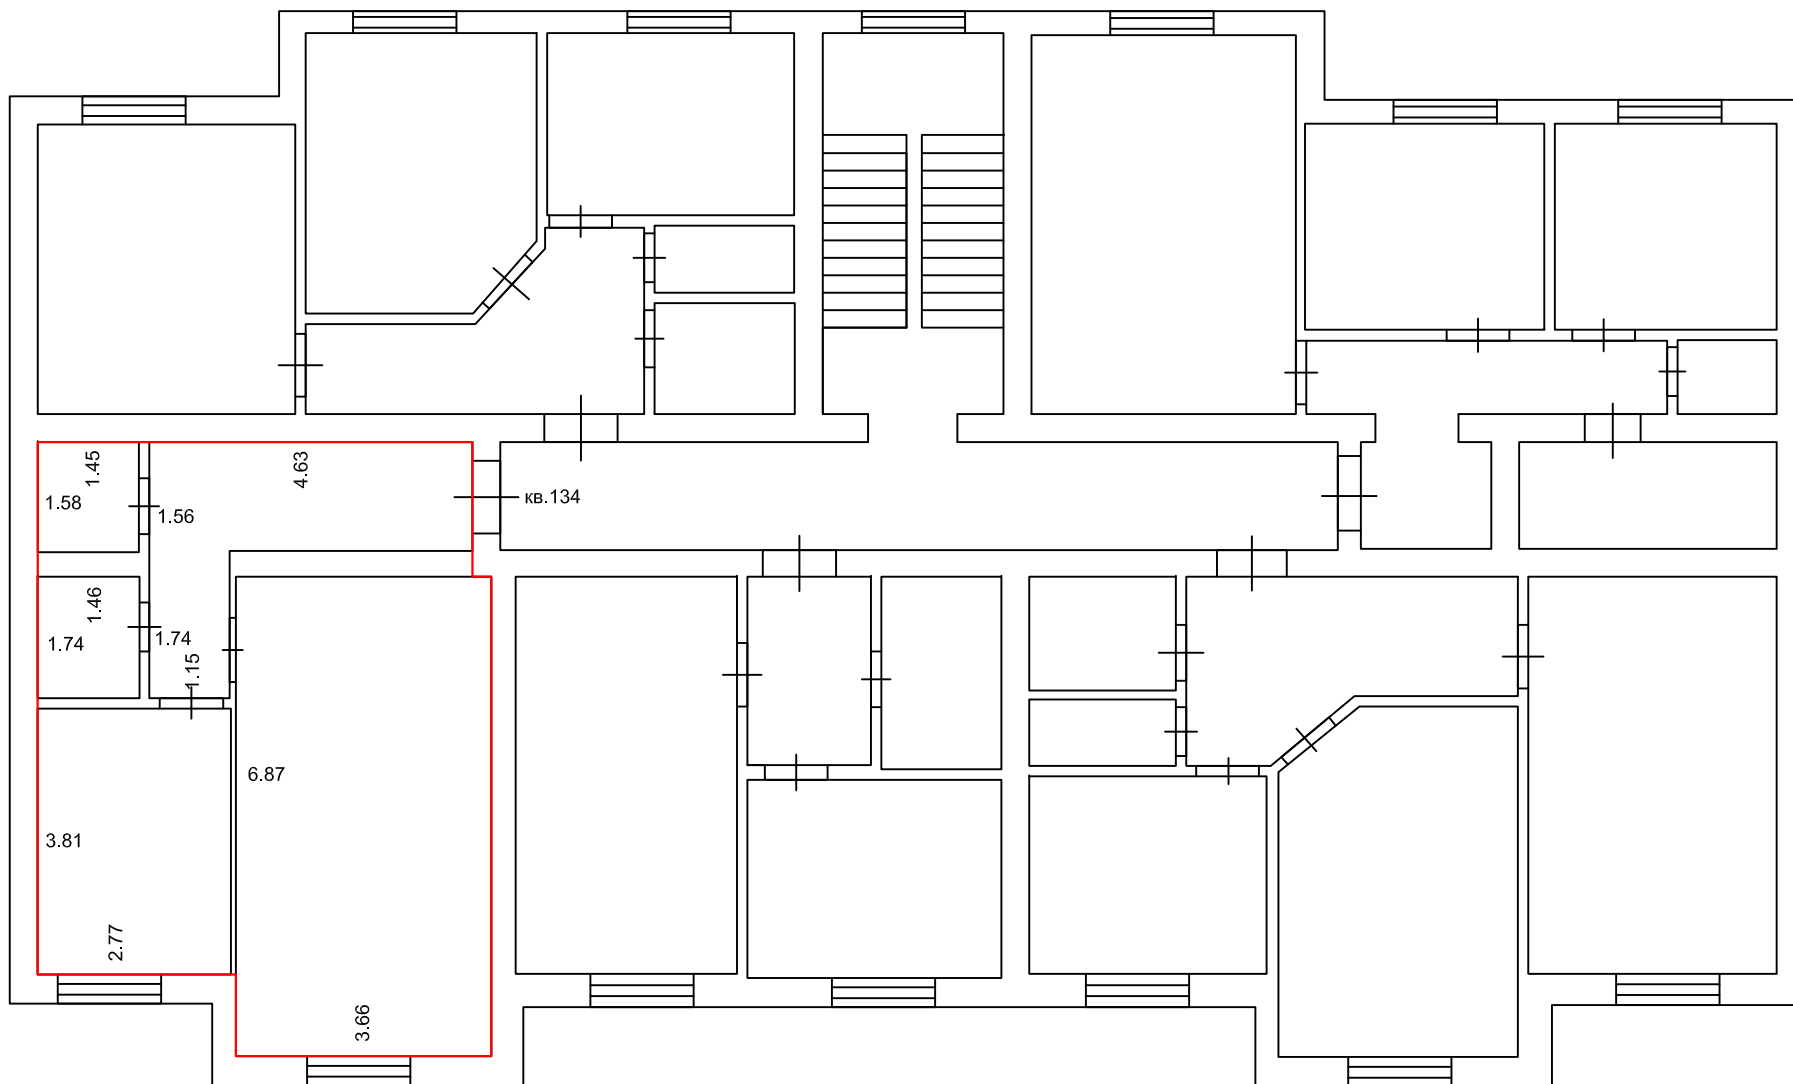

Масштаб 1:100

Условные обозначения: 5.76 - линейный размер (м)

— - граница помещения

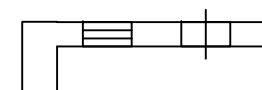

- стена с окном и дверью